

STAN S15

ORIJENTACIJA STANA

DVOSTRANA / JZ-Z

NETO POVRŠINA
ZATVORENOG DJELA

101,06m²

UKUPNA NETO POVRŠINA
(zatvoreno + otvoreno s koeficijentom)

Loggia: 0,75

Natkriveni balkon / terasa: 0,50


Nenatkriveni balkon / terasa: 0,25

Vrt: 0,10

125,80m²

BROJ SPAVAĆIH SOBA

1S

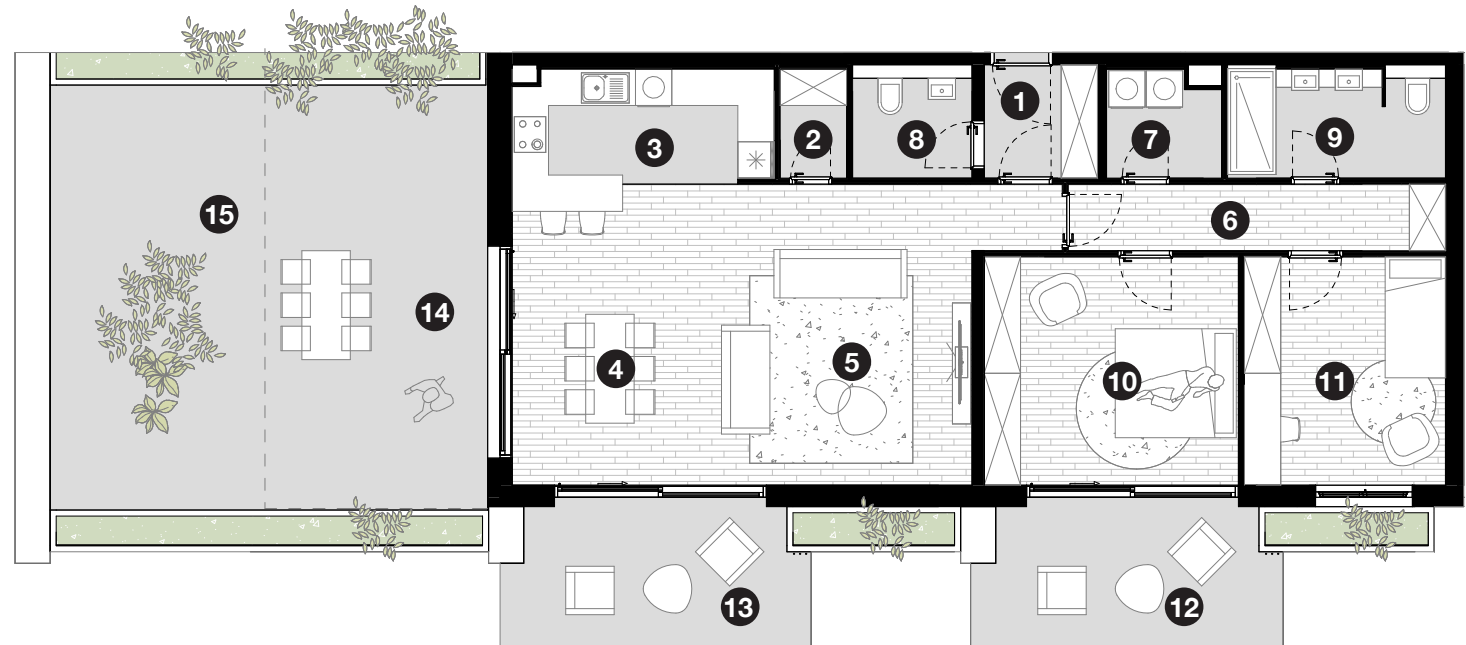

- | | | | |
|---|---|---|---|
| 1 ULAZ - 3,51m ² | 5 DNEVNI BORAVAK - 20,90m ² | 9 KUPAONICA - 6,37m ² | 13 BALKON - 11,18m ² |
| 2 IZBA - 1,97m ² | 6 HODNIK - 6,86m ² | 10 SOBA - 15,86m ² | 14 NAT. BALKON - 25,84m ² |
| 3 KUHINJA - 8,21m ² | 7 GOSP. - 3,21m ² | 11 SOBA - 12,55m ² | 15 BALKON - 24,99m ² |
| 4 BLAGOVAONICA - 18,36m ² | 8 WC - 3,26m ² | 12 BALKON - 11,18m ² | |

* izražene su stvarne površine pojedinih prostorija bez koeficijenata

